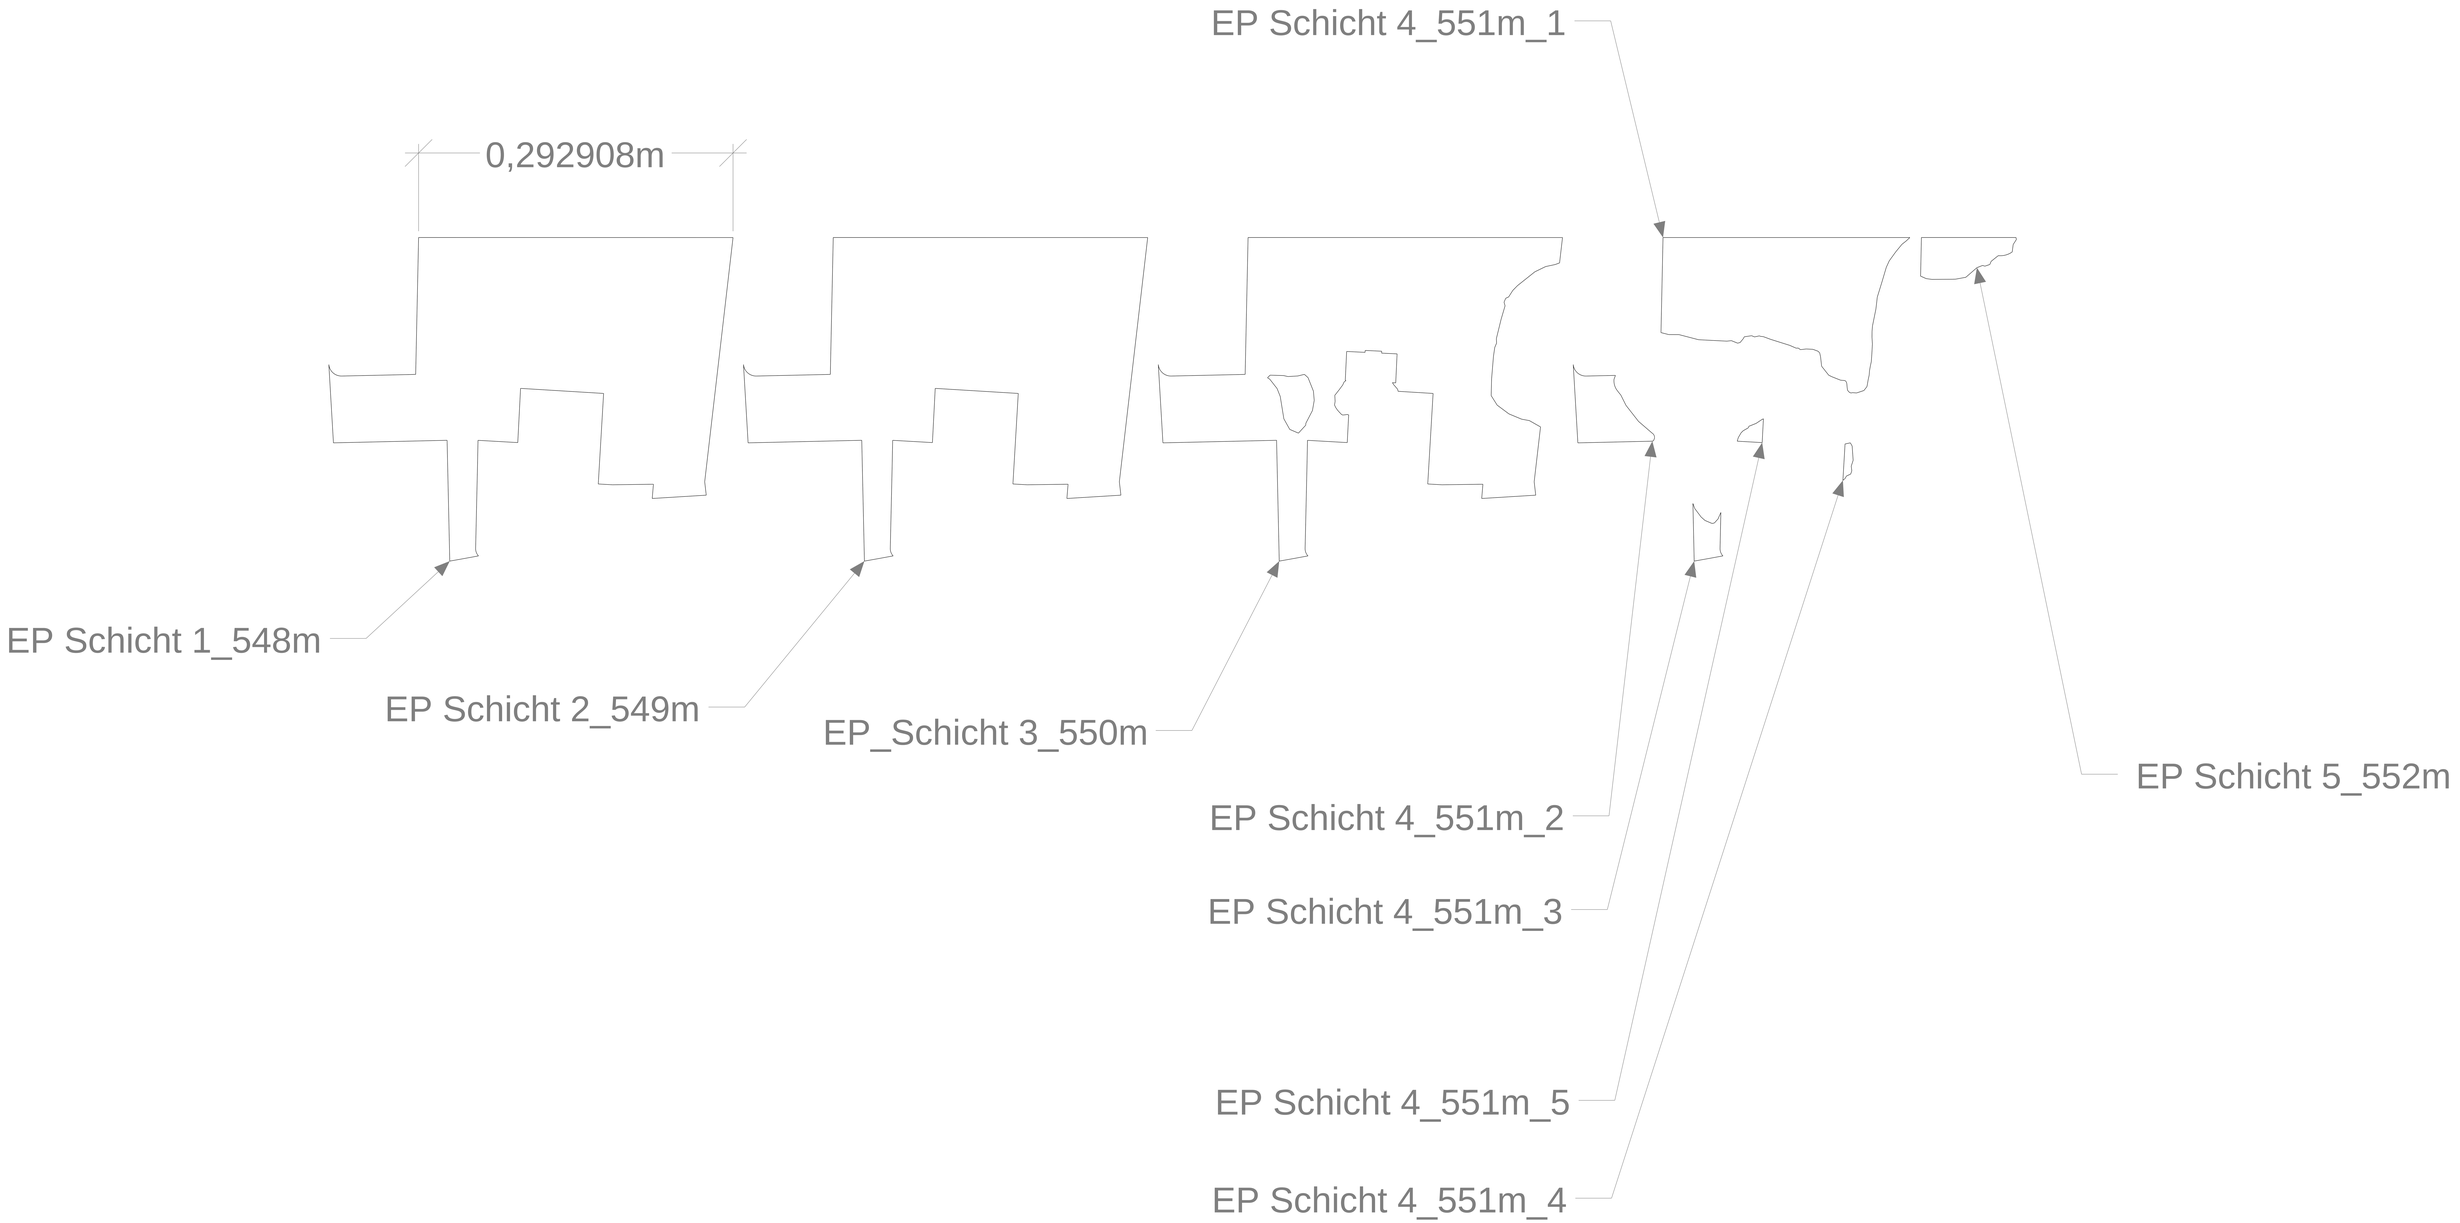
0,292908m
EP Schicht 4_551m_1
EP Schicht 1_548m
EP Schicht 2_549m
EP_Schicht 3_550m
EP Schicht 4_551m_2
EP Schicht 4_551m_3
EP Schicht 5_552m
EP Schicht 4_551m_5
EP Schicht 4_551m_4