


ATO

modellbau :: visualisierung

Projekt
BAPH Vorchdorf

Auftraggeber
LAWOG / SHV Gmunden

Ansicht
EP 3D 1:500

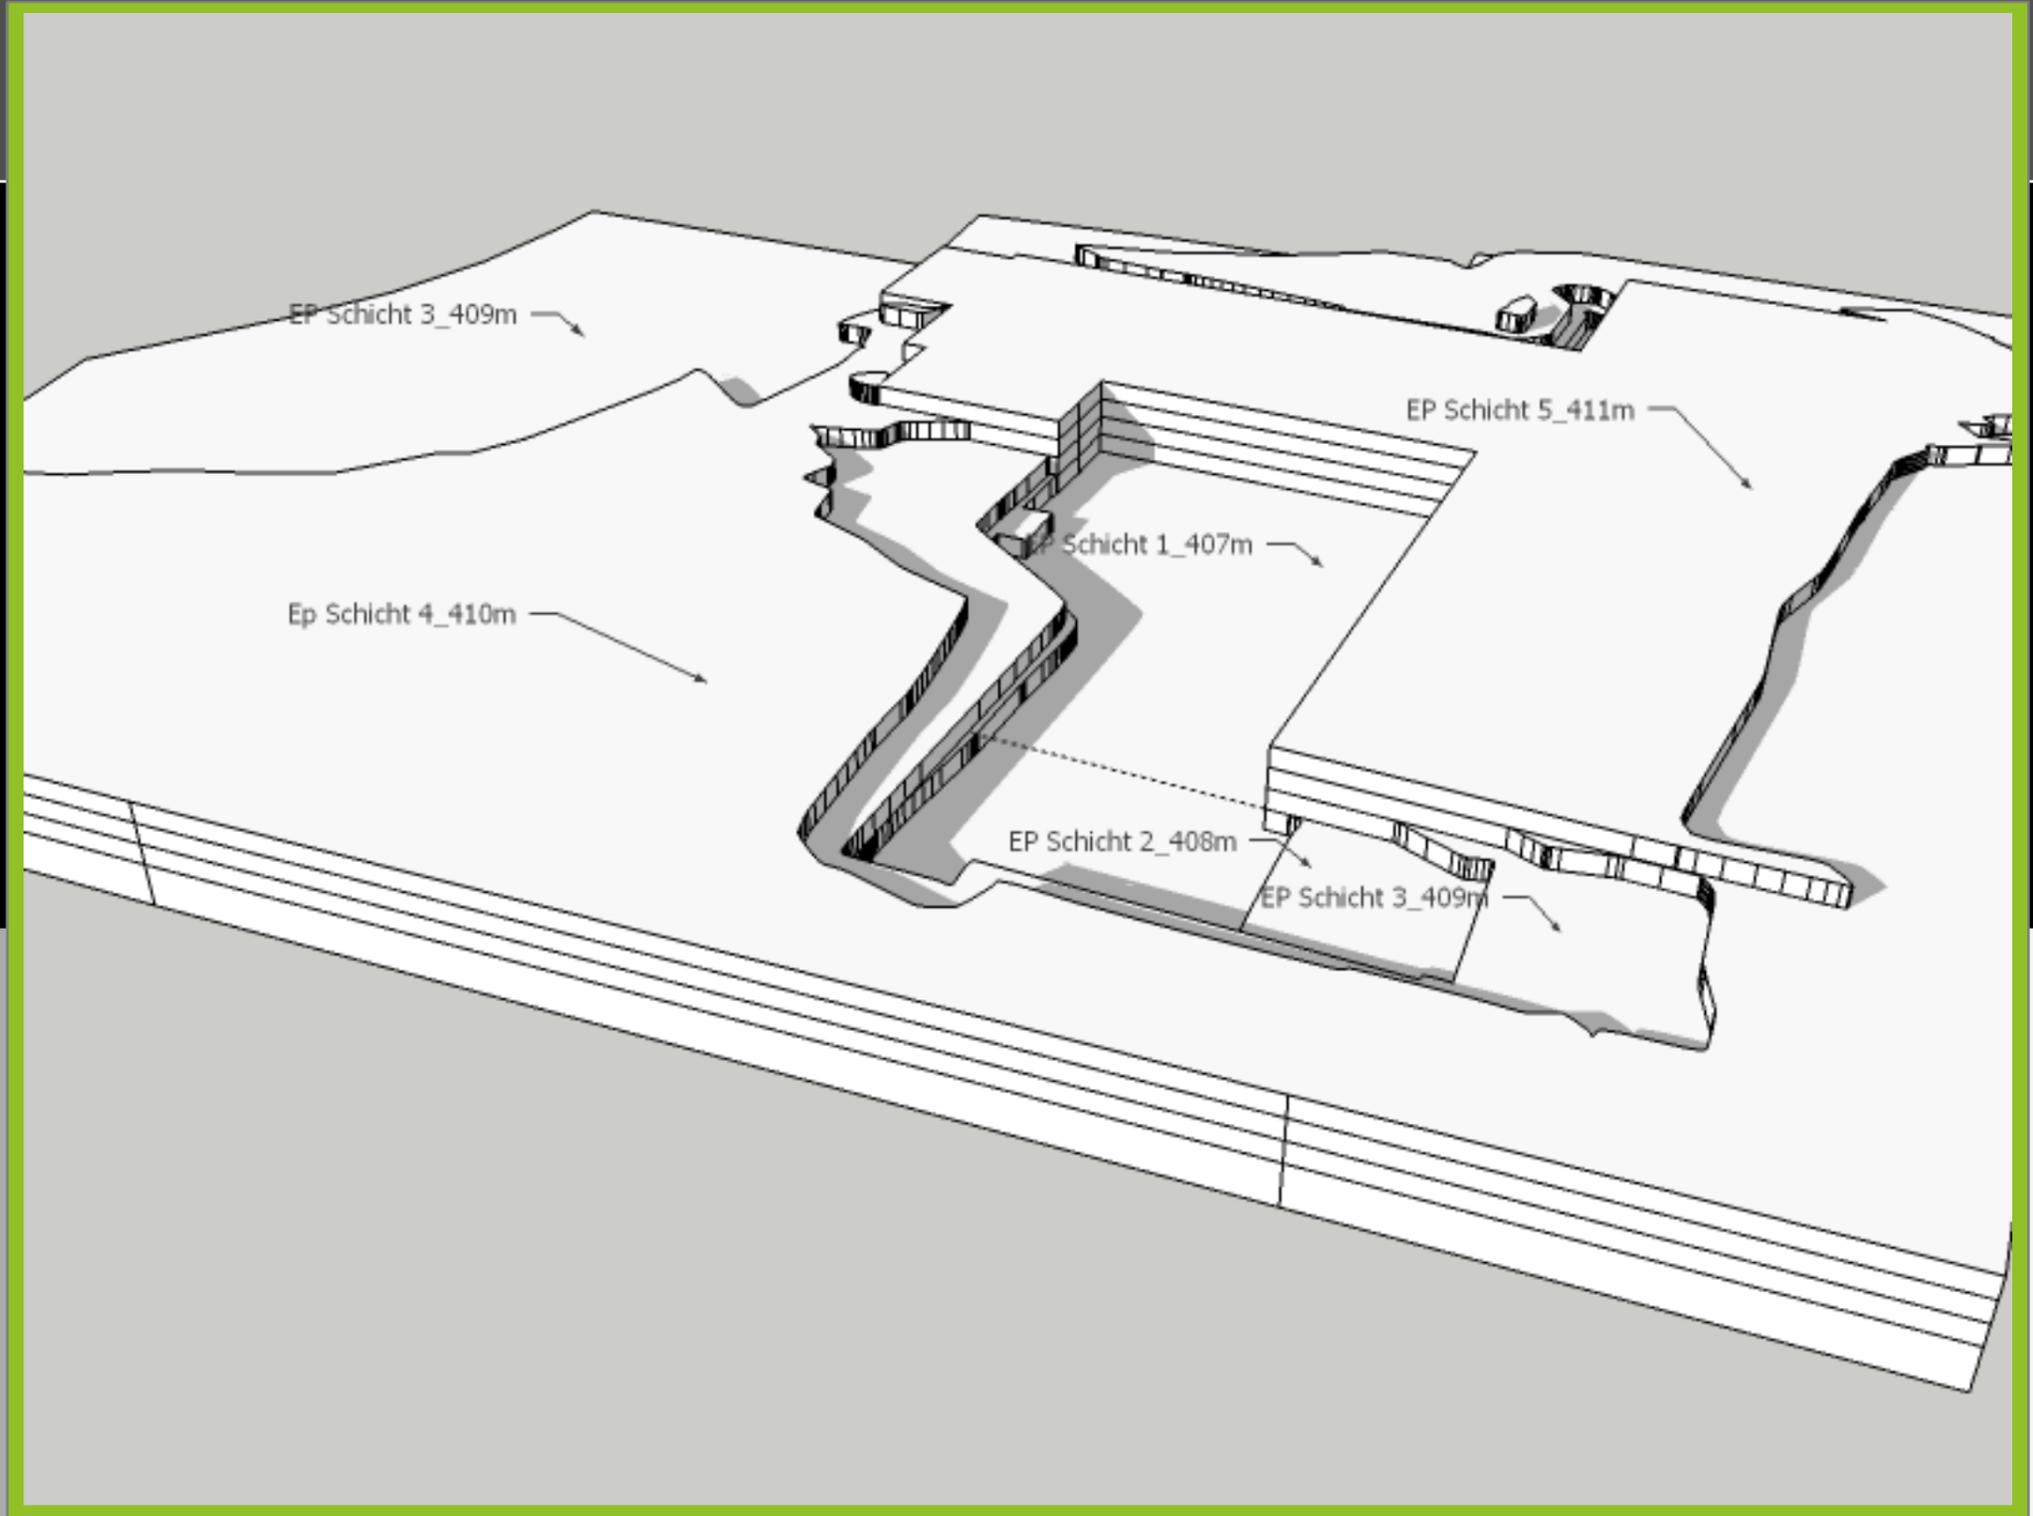

copyright :: DI Christoph Hofer