


ATO

modellbau & visualisierung

Projekt
DLZ Oberneukirchen

Auftraggeber
LAWOG/Gmde Oberneukirchen

Ansicht
Modell 1:500

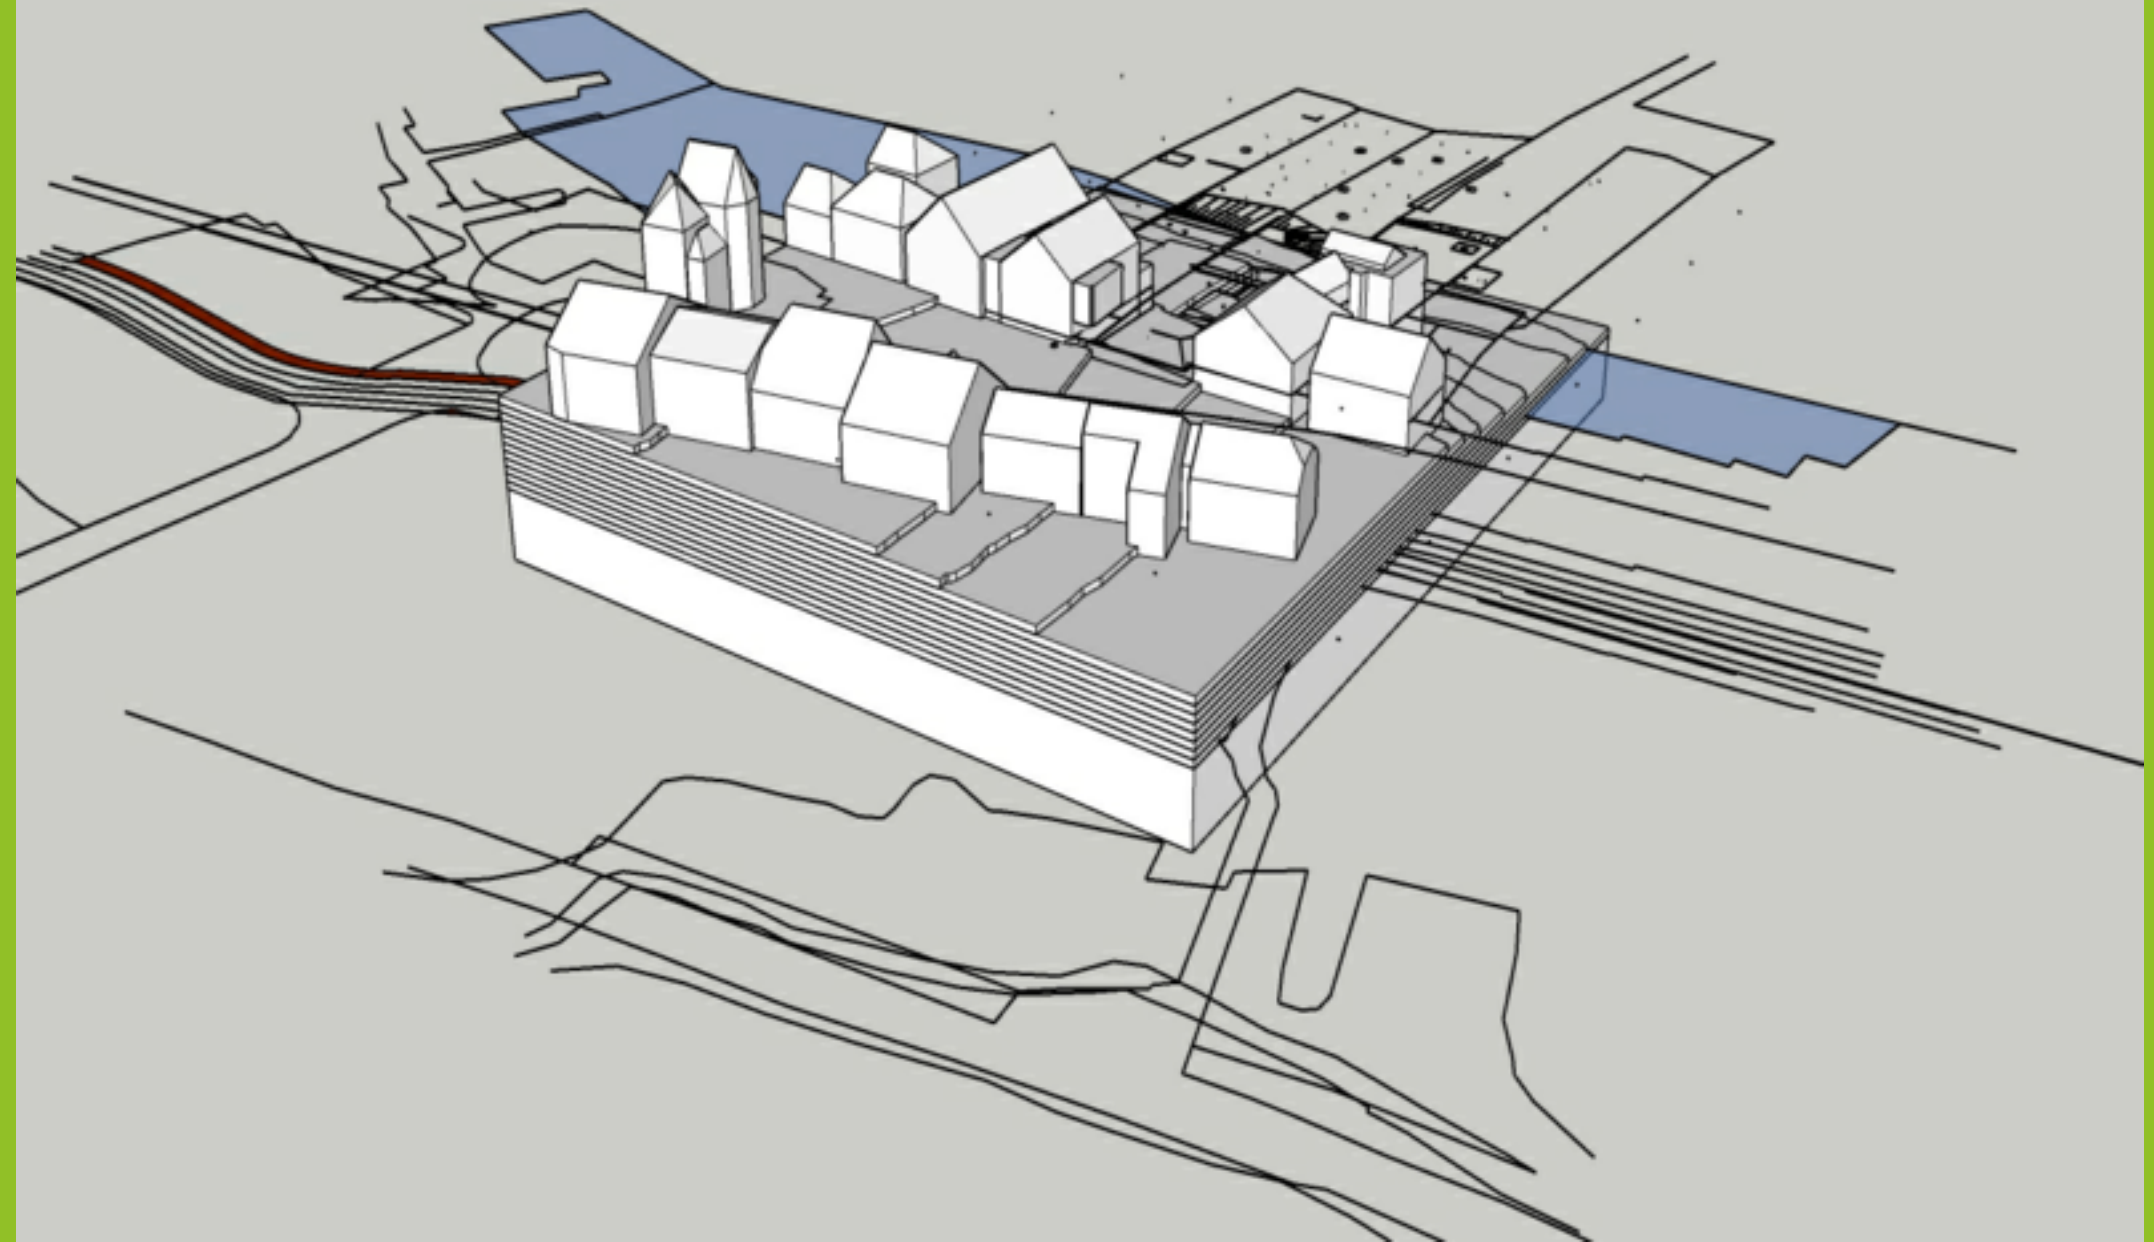

copyright :: DI Christoph Hofer