


ATO

modellbau :: visualisierung

Projekt
WB BSZ Altheim
LAWOG

Ansicht
UGM 1:500

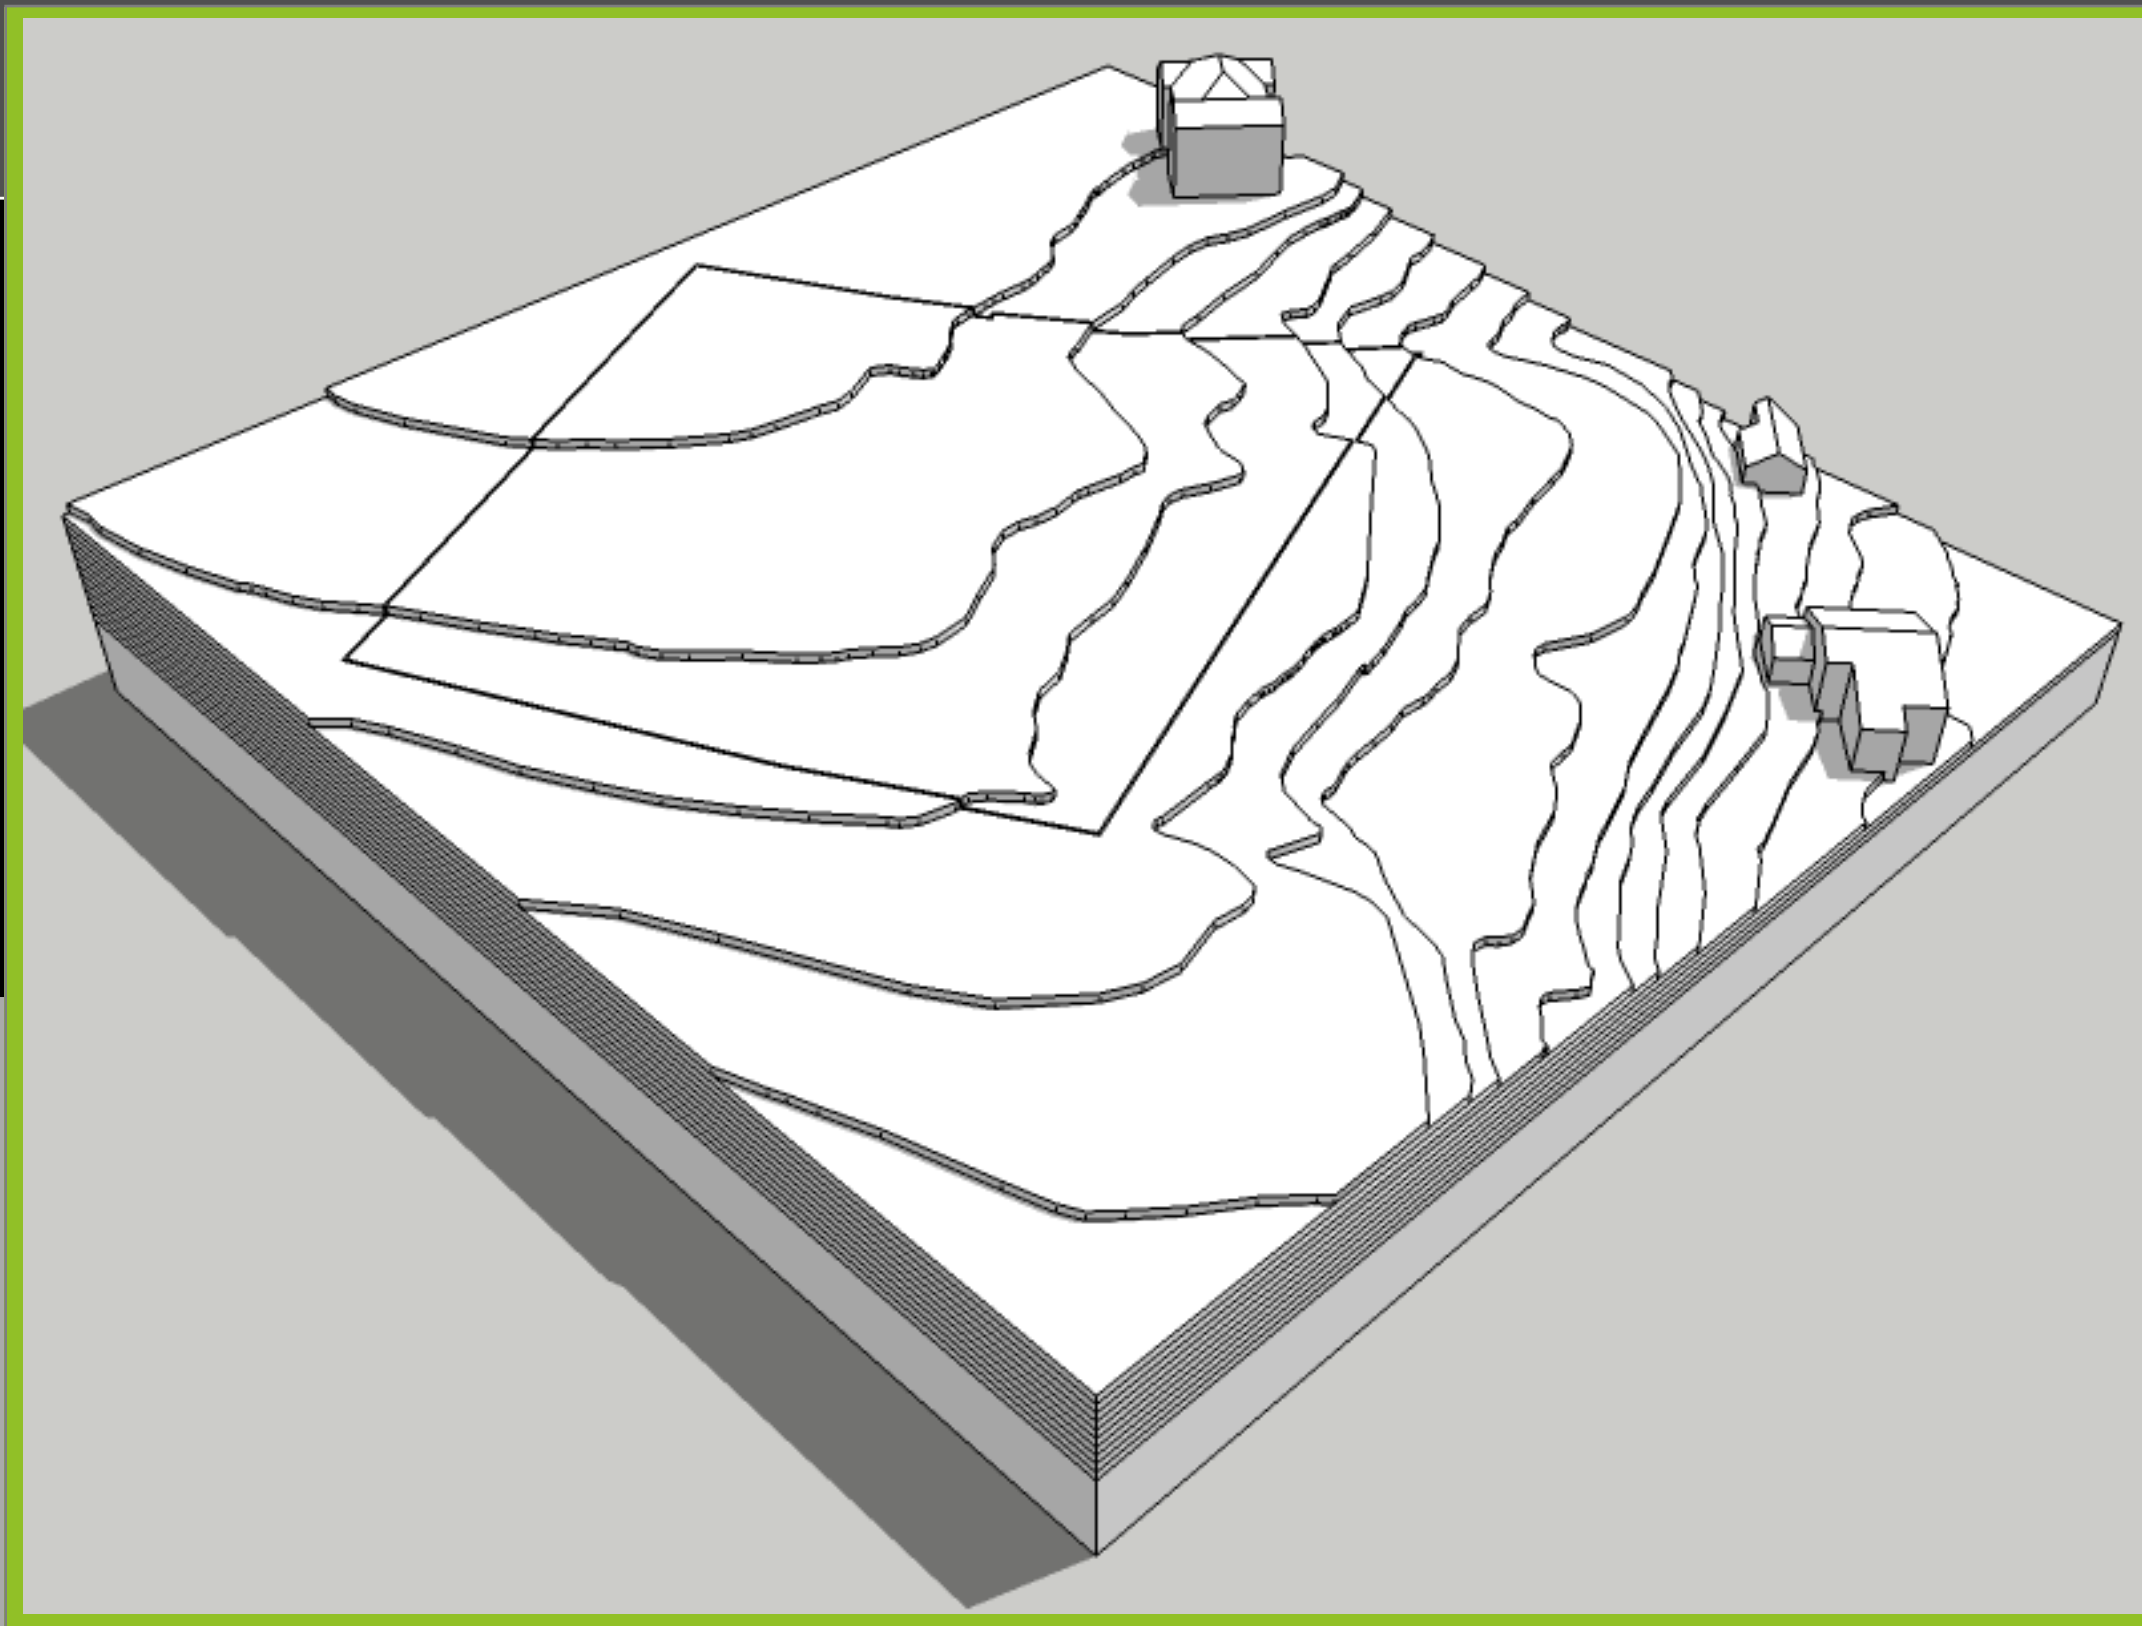

copyright :: DI Christoph Hofer