


ATO

modellbau :: visualisierung

Projekt
Prinz Eugen Strasse UGM
LAWOG

Ansicht
Umgebungsmodell 1:500

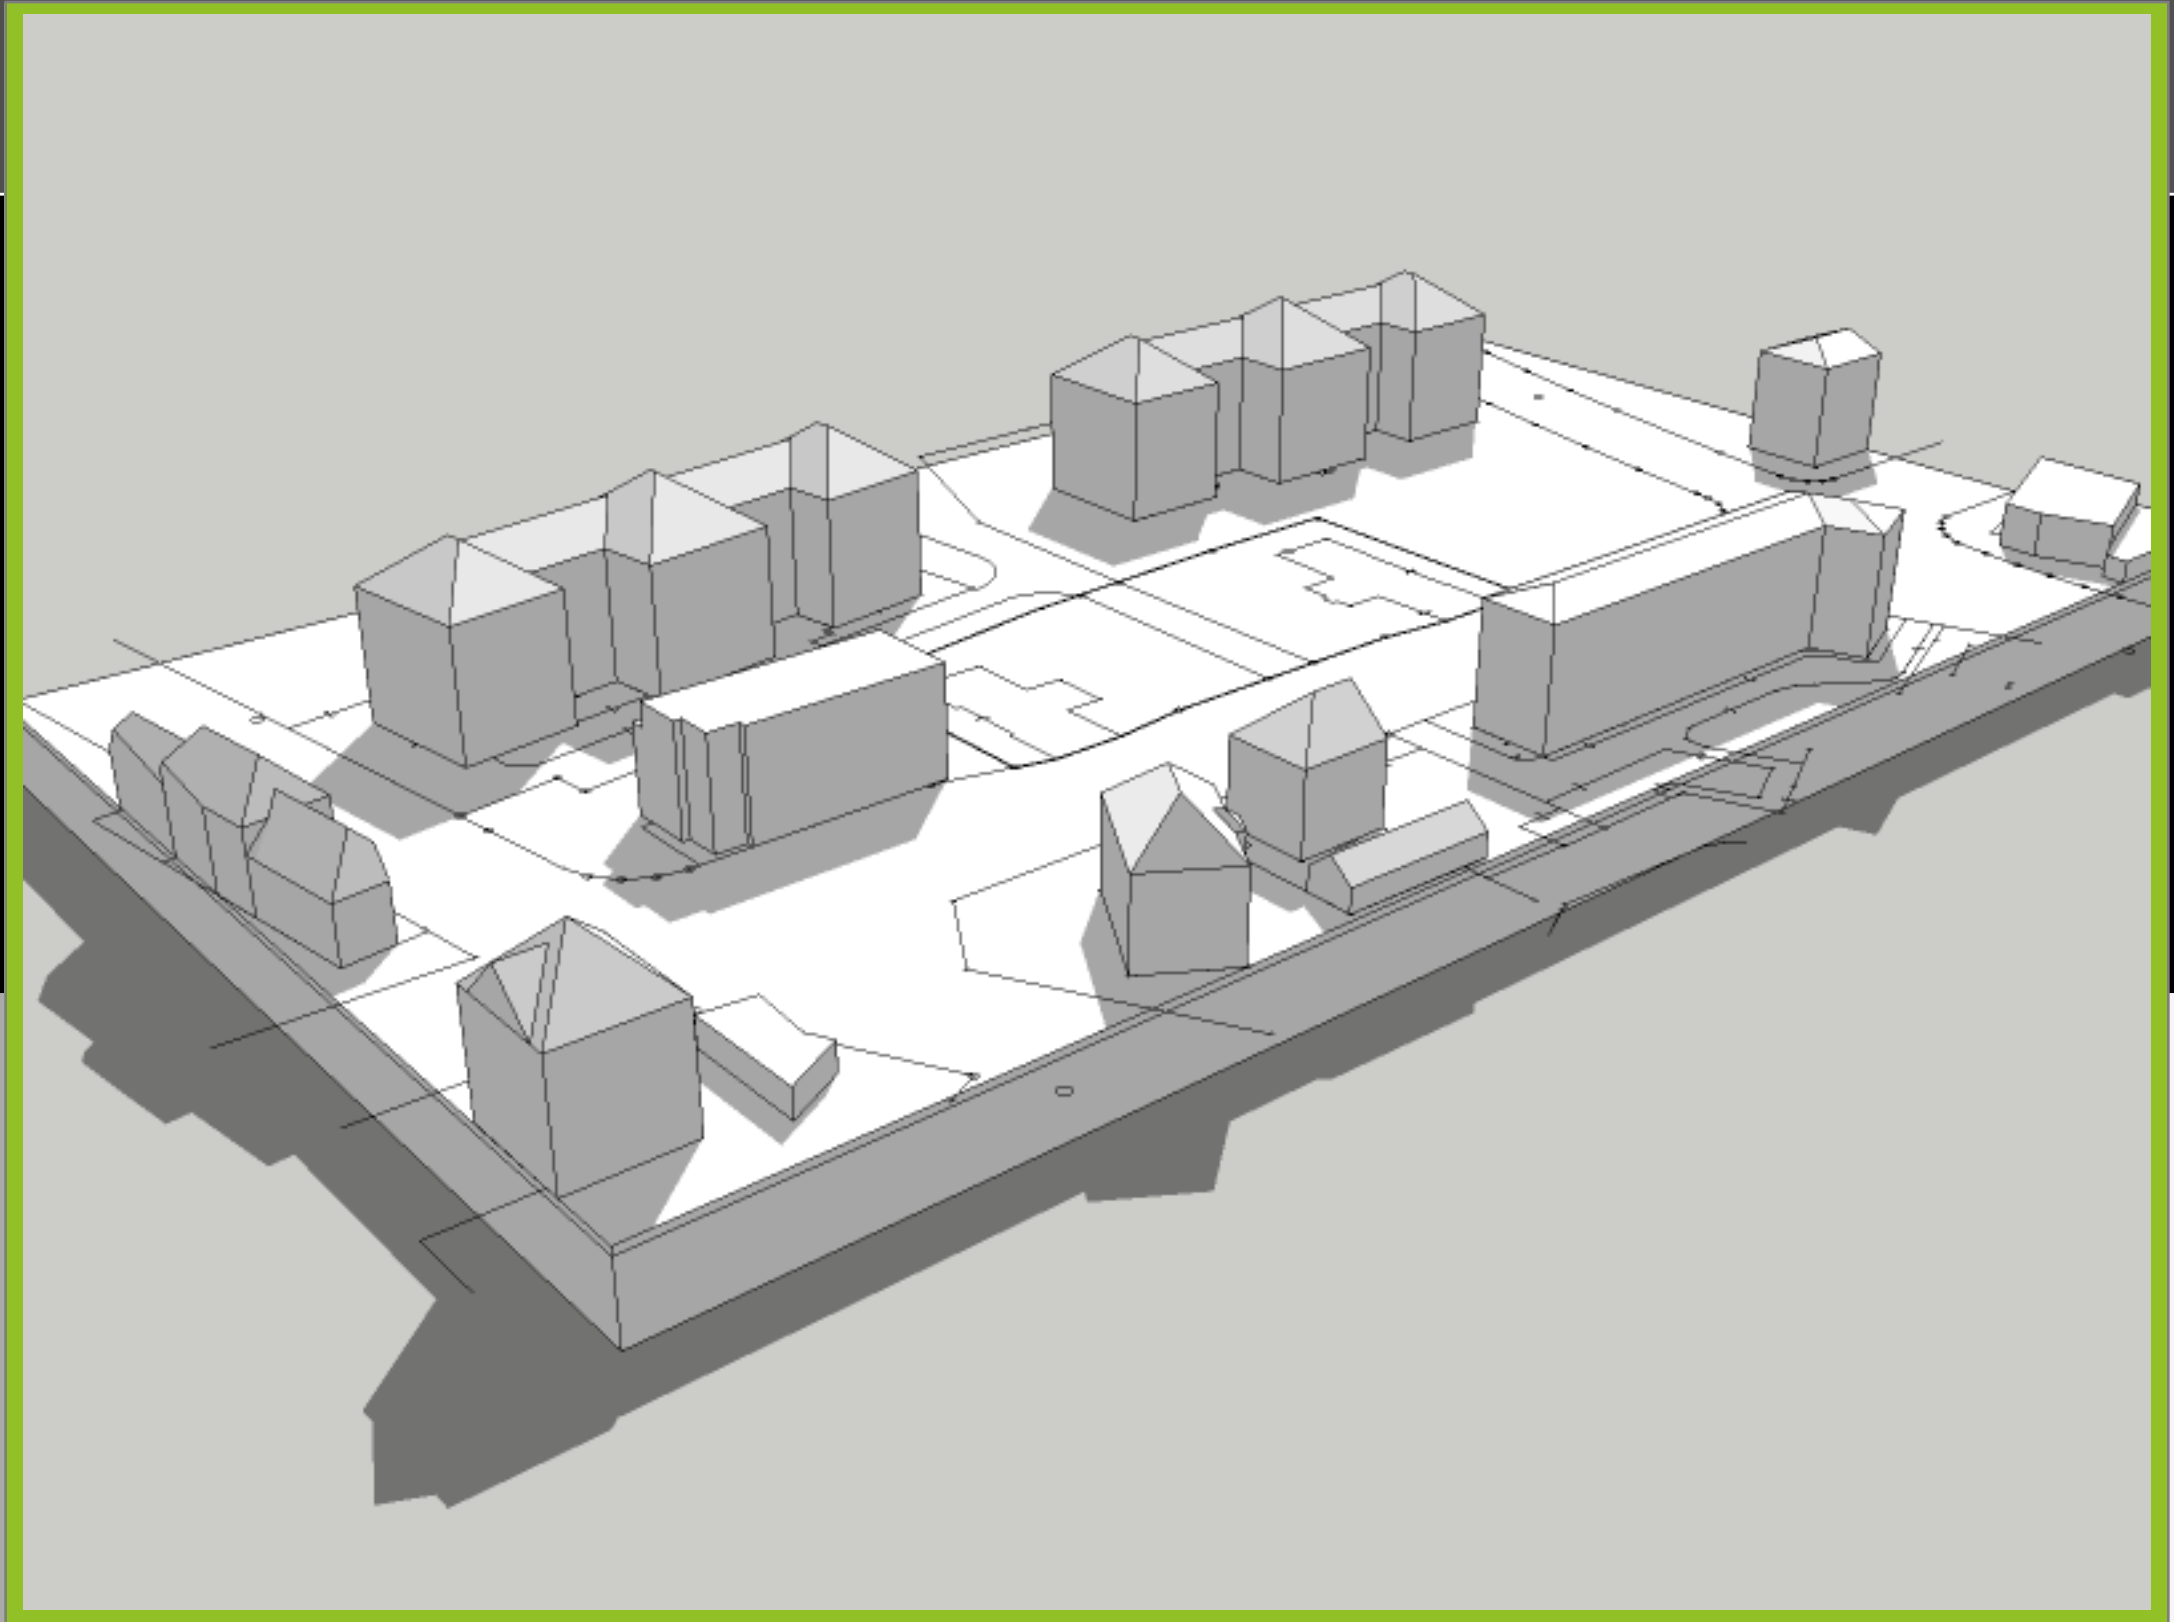

copyright :: DI Christoph Hofer